

COMUNE DI CARIFE

PROVINCIA DI AVELLINO

COPIA DI DELIBERAZIONE DEL CONSIGLIO COMUNALE

N. 22 del Reg.
DATA 27-12-2012

OGGETTO:

Variazione lottizzazione interna cimitero comunale.-

L'anno duemiladodici il giorno ventisette del mese di dicembre alle ore 10:20, nella sala delle adunanze consiliari del Comune suddetto.

Alla Prima convocazione in sessione Straordinaria che è stata partecipata ai Signori Consiglieri a norma di legge, risultano all'appello nominale:

CICCHETTI FLORA	A	MANZI ANTONIO	P
COLICCHIO GAETANO	P	ORLANDO GAETANA FLORA	P
CRINCOLI RAFFAELE	P	PELOSI GIUSEPPE	A
DI GIORGIO CARMINE	P	SALVATORE ERMANNIO	A
DI MARCO VITO	P	SALVATORE VINCENZO	P
FAMIGLIETTI VINCENZO	P	ZIZZA GIOVANNI	P
INNAMMORATO LUIGI	P		

Presenti n. 10

Assenti n. 3.

Risultato che gli intervenuti sono in numero legale:

Presiede il Signor DI GIORGIO CARMINE in qualità di SINDACO

Assiste il Segretario Signor D'AMBROSIO Fiorigia.

Vengono dal Signor Presidente nominati scrutatori i Signori:

La seduta è Pubblica

PREMESSO che sulla proposta della presente deliberazione, ai sensi dell'art. 49 del D. Lgs. 18.08.2000, nr. 267, ha espresso il proprio parere FAVOREVOLE::

- Il Responsabile del Servizio interessato per quanto concerne la regolarità tecnica (f.to INNAMMORATO GAETANO);
- il Responsabile del servizio finanziario ha reso "attestazione della relativa copertura finanziaria" (f.to _____);

RICHIAMATE le delibere consiliari nr. 9 del 12.02.1996 e nr. 5 del 26.03.2002 ad oggetto: "variante lottizzazione interna area cimiteriale";

PRESO ATTO che l'Ufficio Tecnico Comunale, al fine di soddisfare le richieste dei cittadini, ha provveduto a redigere una variante alla lottizzazione interna del cimitero comunale;

RILEVATO che nelle lottizzazioni precedenti esiste un lotto indicato con la lettera "H" destinato alla realizzazione di loculi cimiteriali;

VISTA la proposta di variante predisposta dall'Ufficio Tecnico Comunale;

RITENUTO la stessa meritevole di approvazione;

PRESO ATTO che non vi sono interventi al riguardo;

CON VOTI favorevoli nr. 7; contrari nr. 3 (COLICCHIO Gaetano – CRINCOLI Raffaele e SALVATORE Vincenzo); astenuti nr. 0, resi nei modi e nelle forme di legge;

DELIBERA

- 1.** Di approvare la variante alla lottizzazione interna del cimitero comunale di Carife così come proposta dall'Ufficio Tecnico Comunale che viene allegata alla presente deliberazione per farne parte integrante e sostanziale.-



COMUNE DI CARIFE

PROVINCIA DI AVELLINO

UFFICIO TECNICO

Largo Mons. V. Salvatore - C.A.P. 83040 - Tel. (0827) 95021 - Fax (0827) 95476 - Cod.Fisc. 81002670644 - P. IVA 00280990649

E-mail: utc.carife@asmcpec.it - Sito internet: comune-carife.it

PROPOSTA VARIANTE LOTTIZZAZIONE INTERNA CIMITERO COMUNALE

PREMESSA:

L'Amministrazione Comunale al fine di soddisfare le richieste di numerosi cittadini inerenti l'acquisto di un lotto cimiteriale per la costruzione di una edicola funeraria, ha incaricato l'U.T.C. di predisporre, previo esame della situazione di fatto, dell'area cimiteriale, una eventuale variante alla lottizzazione interna.

RELAZIONE

Dall'esame degli atti è emerso che nella lottizzazione già precedentemente approvata esiste un lotto indicato con la lettera " H " destinato alla realizzazione di loculi cimiteriali.

In considerazione che il lotto succitato è ubicato in zona sede di cappelle cimiteriali, lo scrivente ritiene opportuno, al fine di venire incontro alle richieste, di procedere al frazionamento del lotto succitato in sei piccoli lotti, aventi rispettivamente dimensioni (3,00 X 3,00) lotti n° 49 e 50 (3,00 x 2,40) lotti n° 51 – 52 – 53 e 54, da assegnare in concessione ai richiedenti.

Lo scrivente in considerazione del costo dei lotti già alienati ritiene conforme un prezzo base per mq di € 1.500,00.

Alla presente si allega:

- planimetria con relativa lottizzazione proposta.
- Planimetria lottizzazione esistente.



IL RESPONSABILE DEL SERVIZIO
Geom. Gaetano INNAMMORATO

4 5 6 7 8 9 10 11 12 13 14 15 16 17 C 44

STRALCIO PLANIMETRICO CIMITERO COMUNALE

scala 1:200

LOTTIZZAZIONE ESISTENTE


48



SALA
AUTOPSIA

SALA
MORTUARIA

88

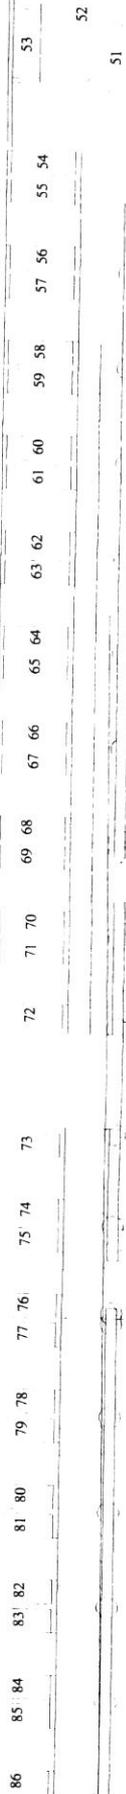

89

90

91

92

93

94

50

49

48

47

Il presente verbale, salvo l'ulteriore lettura e sua definitiva approvazione nella prossima seduta, viene sottoscritto come segue.

IL PRESIDENTE
f.to DI GIORGIO CARMINE

Il Segretario Comunale
f.to D'AMBROSIO Fiorigia

Il Consigliere Anziano

Prot. Nr. 383 /ALBO

Della su estesa deliberazione, ai sensi dell'art. 124 del T.U.L.O.E.L. 18.08.2000, nr. 267, viene iniziata oggi la pubblicazione all'Albo Pretorio per quindici giorni consecutivi.

Dalla Residenza Municipale lì, 31-12-2012

IL SEGRETARIO COMUNALE
f.to D'AMBROSIO Fiorigia

È copia conforme all'originale da servire per uso amministrativo.

Dalla Residenza Municipale lì, 31 DIC. 2012 **IL SEGRETARIO COMUNALE**



IL SEGRETARIO COMUNALE
(Dot.ssa. D'AMBROSIO Fiorigia)

D. auf

Il sottoscritto Segretario Comunale, attesta che copia della presente deliberazione è stata affissa all'Albo Pretorio Comunale per 15 giorni consecutivi dal _____ al _____ e che nessun reclamo è stato presentato contro la medesima.

La suestesa deliberazione è divenuta esecutiva il

- perché dichiarata immediatamente eseguibile (art. 134, comma 4);
- decorsi 10 giorni dalla pubblicazione (art. 134, comma 3);
- decorsi 30 giorni dalla ricezione da parte del CO.RE.CO.
- avendo il CO.RE.CO. comunicato di non aver riscontrato vizi di legittimità (art. 46, comma 5), nella seduta del _____ prot. Nr. _____

Dalla Residenza Municipale lì,

IL SEGRETARIO COMUNALE
f.to D'AMBROSIO Fiorigia